dle územního plánu
plánovaná přeložka I/17

V rozlomách

Kočí

I/17

III/2585

45,50
40,00
12,20
45,90
23,00
30,00
16,30

**sítě samostatně navržené a povolené v rámci související akce "Splašková kanalizace a ČOV Kočí – kanalizační přípojky":**

- gravitační splaškoková kanalizační přípojka
- tlaková splašková kanalizační přípojka

LEGENDA:

**čáry katastrální mapy:**

- hranice katastrálního území Kočí
- katastrální pozemková hranice
- katastrální obrys budov
- katastrální slučková hranice (vnitřní kresba pozemků)
- 2069 pozemky dotčené stavbou
- stávající splašková kan. přípojka
- stávající dešťová kan. přípojka

**sítě navržené v rámci předmětu dokumentace "Splašková kanalizace a ČOV Kočí":**

- vodovodní přípojka k ČOV
- kabelová podzemní přípojka NN k ČOV
- splašková kanalizace
- úseky k realizaci samostatně v komunikaci I/17
- navržená příjezdová komunikace k ČOV
- navržená štěrková krajnice u příjezdové komunikace k ČOV
- navržená asfaltová zpevněná plocha v areálu ČOV
- navržená plocha z betonové dlažby v areálu ČOV
- navržená štěrková krajnice v areálu ČOV
- navržené oplocení areálu ČOV
- strom navržený v areálu ČOV (javor klen)
- keř navržený v areálu (tavolník van Houttenův)

S

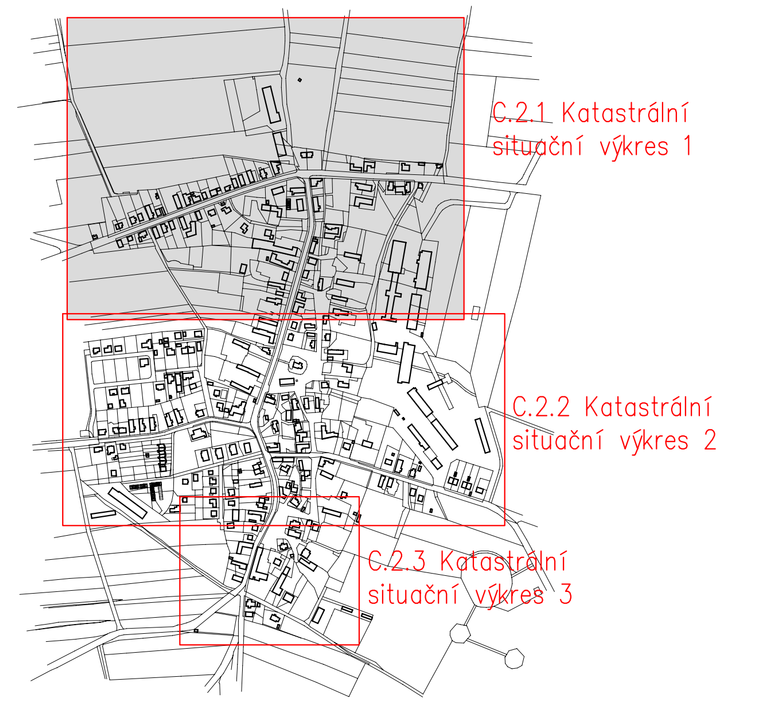


| | | | |
|---|---|---|---|
| Zodpovědný projektant | Vypracoval | Technická kontrola | multiAQua |
| Ing. Lubor Dítě | Ing. Lubor Dítě | Jiří Myslík, DiS. | MULTIAQUA s.r.o. VEVERKOVA 1343 500 02 HRADEC KRÁLOVÉ IČO: 60113111 TEL. +420 498 500 359 DIČ: CZ60113111 WWW.MULTIAQUA.CZ |
| Kraj: Pardubický | Obec: Kočí (k. ú. Kočí, okres Chrudim) | | |
| Investor: Obec Kočí, Kočí 92, 538 61 Kočí | | | |
| Splašková kanalizace a ČOV Kočí | | Stupeň | DPS |
| Projektová dokumentace pro provádění stavby | | Datum | říjen 2020 |
| | | Zakázkové číslo | M20/067 |
| | | Formát | 10 x A4 |
| Katastrální situační výkres 1 | | Měřítko: 1: 1000 | Číslo přílohy: C.2.1 |

Předložená dokumentace je duševním vlastnictvím firmy Multiaqua s.r.o., Hradec Králové