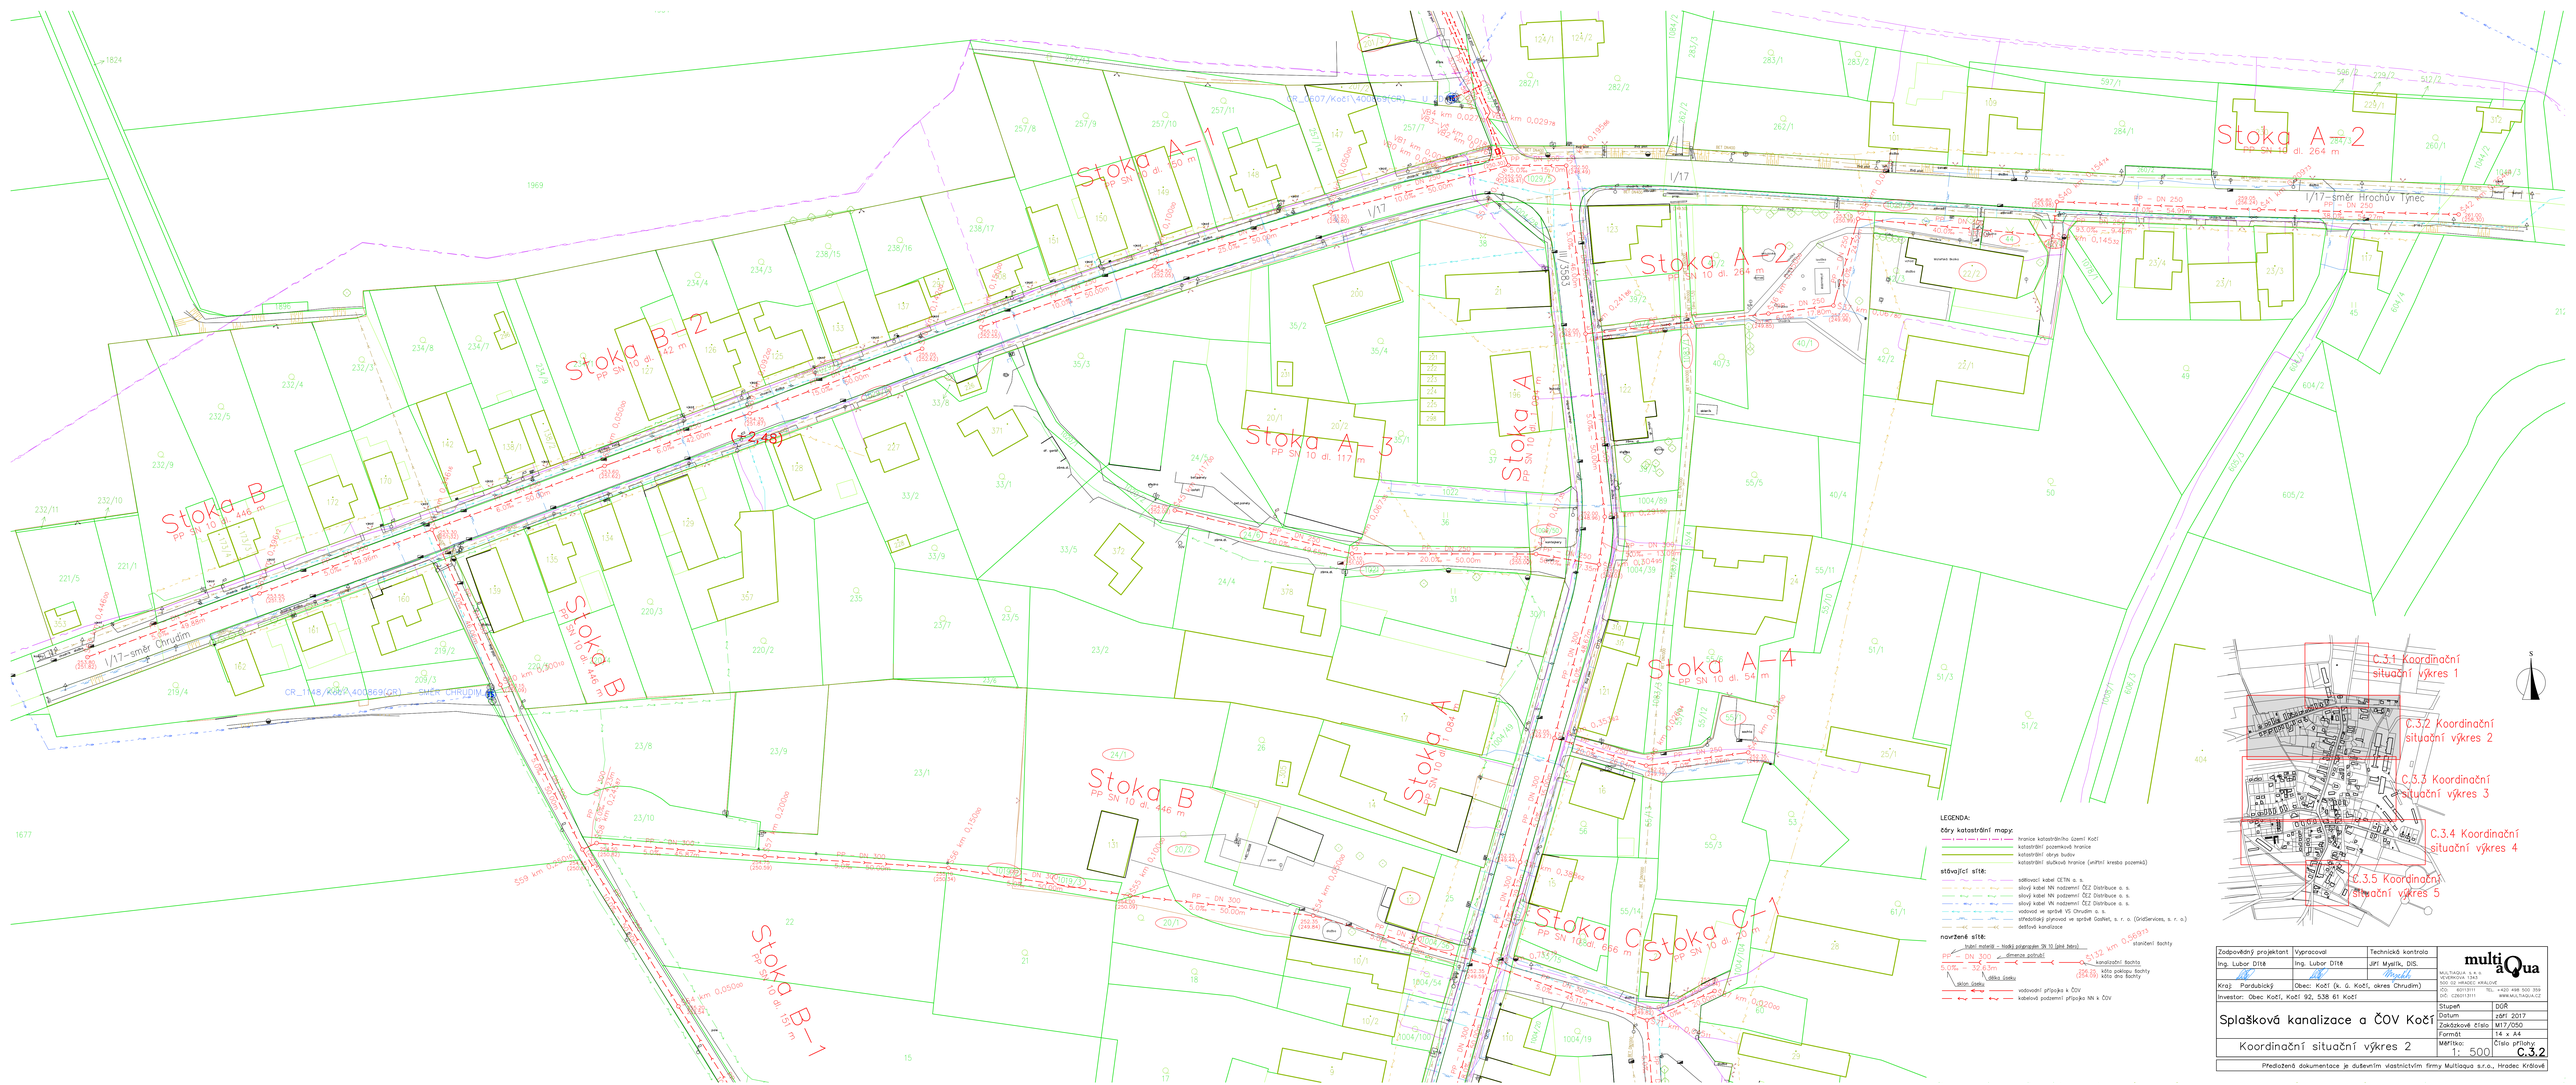

Zodpovědný projektant	Vypracoval	Technická kontrola	multiaQua
Ing. Lubor Dítě	Ing. Lubor Dítě	Jiří Myslík, DiS.	MULTIAQUA s. r. o. VEVEŘÍKOVÁ 1343 500 02 HRADEC KRÁLOVÉ
Kraj: Pardubický	Obec: Kočí (k. ú. Kočí, okres Chrudim)		IČO: 83713111 TEL: +420 498 500 358 DIČ: CZ83713111 WWW.MULTIAQUA.CZ
Investor: Obec Kočí, Kočí 92, 538 61 Kočí			Stupeň: DÚR
Splašková kanalizace a ČOV Kočí			Datum: září 2017
			Zakázkové číslo: M17/050
			Formát: 14 x A4
Koordinační situační výkres 2			Měřítko: 1: 500
			Číslo přílohy: C.3.2

Předložená dokumentace je duševním vlastnictvím firmy Multiaqua s.r.o., Hradec Králové