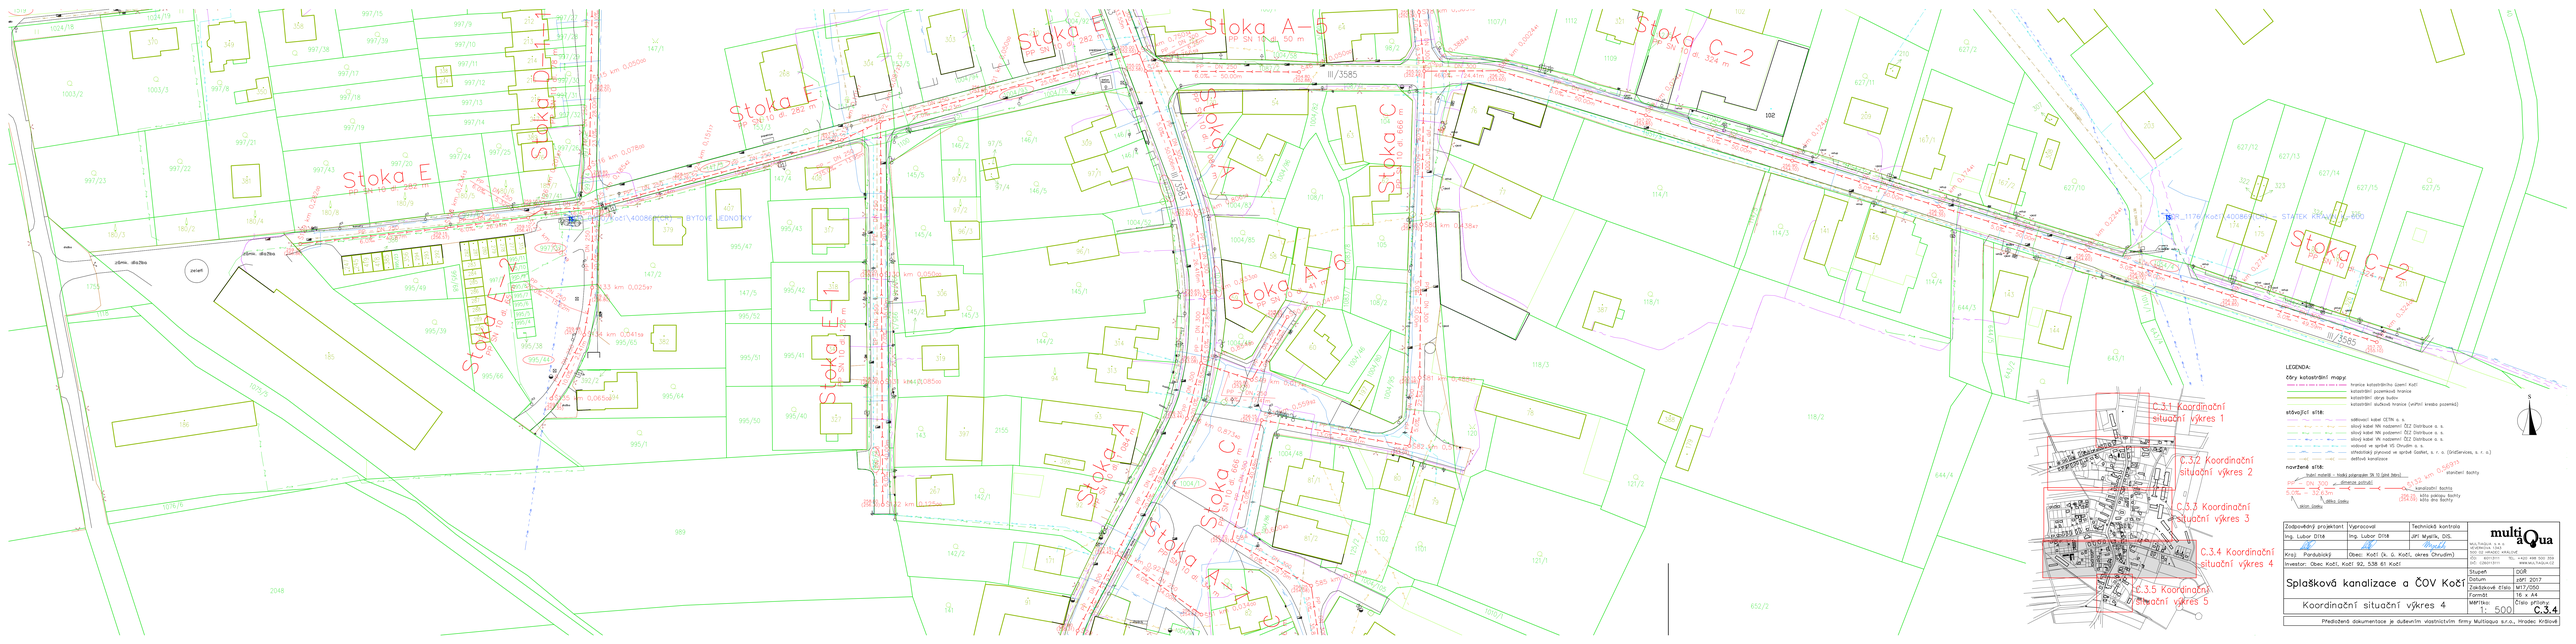

LEGENDA:

čáry katastrální mapy

- katastrální pozemková hranice
- katastrální obrys budov
- katastrální správní hranice (velmi hrubá pozemek)

stávající sítě:

- sdělovací kabel CETIN a. s.
- silový kabel NN nadzemní ČEZ Distribuce a. s.
- silový kabel VN podzemní ČEZ Distribuce a. s.
- silový kabel VN nadzemní ČEZ Distribuce a. s.
- vodovod ve správě VS Chrudim a. s.
- středotlaký plynovod ve správě GasNet, s. r. o. (GridServices, s. r. o.)
- dešťová kanalizace

navržená síť:

- kabel metalický - trubky polypropylen (N 1) (plné žlaby)
- dimenze potrubí
- DN 500
- 32,6 l/s
- kanalizační šachty
- kóta pokrytu šachty
- kóta dna šachty
- směr toku
- odtok čistírny

Zodpovědný projektant	Vypracoval	Technická kontrola	multiQua
Ing. Lubor Ditě	Ing. Lubor Ditě	JIří Wyslík, CVS,	
Kraj: Pardubický	Obec: Kočí (k. ú. Kočí, okres Chrudim)		
Investor: Obec Kočí, Kočí 92, 538 61 Kočí			
Splašková kanalizace a ČOV Kočí	Stupeň	DUR	
	Datum	září 2017	
	Základová čára	M17/050	
Koordinační situační výkres 4	Formát	16 x A4	
	Měřítko	Číslo přílohy	
	1 : 500	C.3.4	

Předložená dokumentace je duševním vlastnictvím firmy Multiqua s.r.o., Hradec Králové