LEGENDA:

čáry katastrální mapy:

- hranice katastrálního území Kočí
- katastrální pozemková hranice
- katastrální obrys budov
- katastrální slučková hranice (vnitřní kresba pozemků)

stávající sítě:

- sdělovací kabel CETIN a. s.
- silový kabel NN nadzemní ČEZ Distribuce a. s.
- silový kabel NN podzemní ČEZ Distribuce a. s.
- silový kabel VN nadzemní ČEZ Distribuce a. s.
- vodovod ve správě VS Chrudim a. s.
- středotlaký plynovod ve správě GasNet, s. r. o. (GridServices, s. r. o.)
- dešťová kanalizace
- stávající splašková kan. přípojka
- stávající dešťová kan. přípojka

sítě samostatně navržené a povolené v rámci související akce "Splašková kanalizace a ČOV Kočí – kanalizační přípojky":

- gravitační splašková kanalizační přípojka
- tlaková splašková kanalizační přípojka

sítě navržené v rámci předmětu dokumentace "Splašková kanalizace a ČOV Kočí":

- splašková kanalizace

2069 pozemky dotčené stavbou

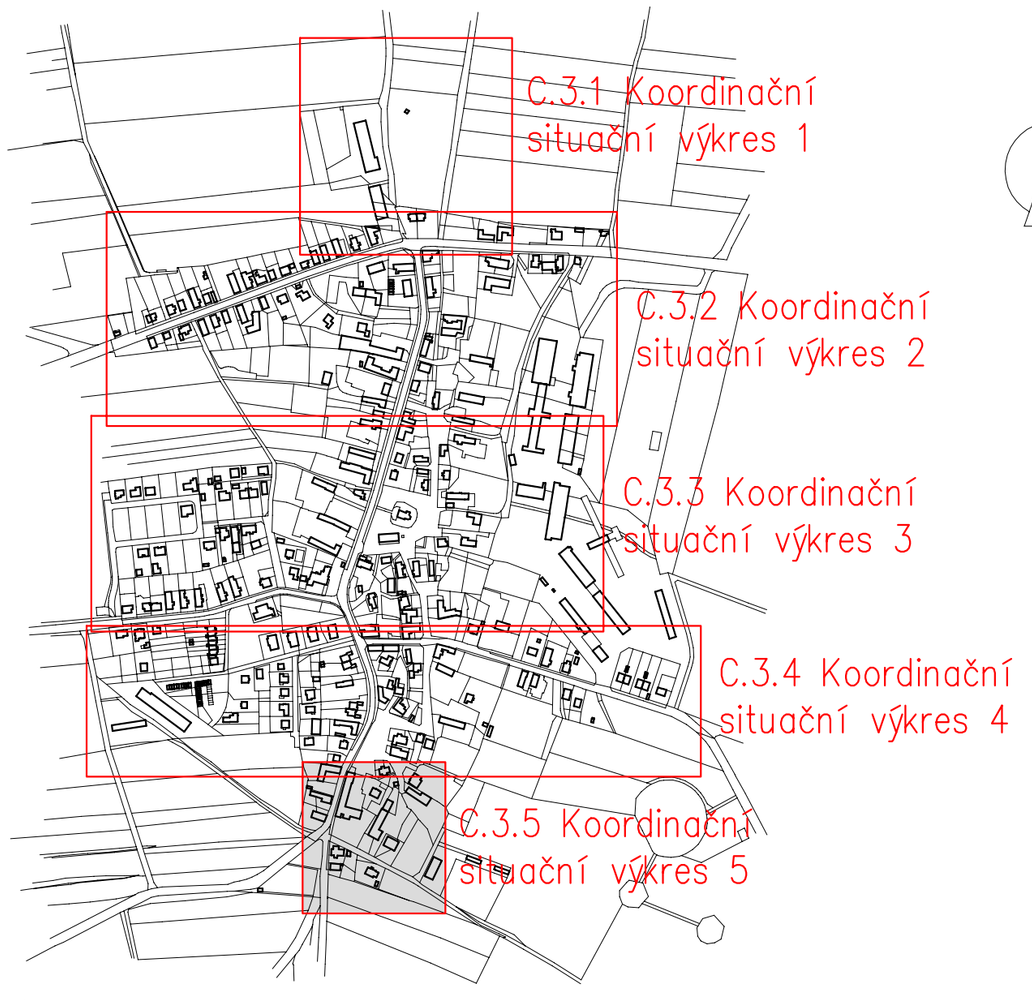

Zodpovědný projektant	Vypracoval	Technická kontrola
Ing. Lubor Dítě	Ing. Lubor Dítě	Jiří Myslík, DiS.

Kraj: Pardubický | Obec: Kočí (k. ú. Kočí, okres Chrudim)

Investor: Obec Kočí, Kočí 92, 538 61 Kočí

multiaQua
MULTIAQUA S. R. O.
VEVERKOVA 1343
500 02 HRADEC KRÁLOVÉ
IČO: 60113111 TEL. +420 498 500 359
DIČ: CZ60113111 WWW.MULTIAQUA.CZ

Splašková kanalizace a ČOV Kočí

Projektová dokumentace pro provádění stavby

Koordinační situační výkres 5

Stupeň	DPS
Datum	říjen 2020
Zakázkové číslo	M20/067
Formát	6 x A4
Měřítko: 1: 500	Číslo přílohy: C.3.5

Předložená dokumentace je duševním vlastnictvím firmy Multiaqua s.r.o., Hradec Králové