LEGENDA:

čáry katastrální mapy:

- hranice katastrálního území Kočí
- katastrální pozemková hranice
- katastrální obrys budov
- katastrální slučková hranice (vnitřní kresba pozemků)

stávající sítě:

- sdělovací kabel CETIN a. s.
- silový kabel NN nadzemní ČEZ Distribuce a. s.
- silový kabel NN podzemní ČEZ Distribuce a. s.
- silový kabel VN nadzemní ČEZ Distribuce a. s.
- vodovod ve správě VS Chrudim a. s.
- středotlaký plynovod ve správě GasNet, s. r. o. (GridServices, s. r. o.)
- dešťová kanalizace

navržené sítě:

- trubní materiál – hladký polypropylen SN 10 (plné žebro)
- PP – DN 300 — dimenze potrubí
- 5.0‰ – 32.63m — délka úseku, sklon úseku
- Š132 km 0,56973 — staničení šachty
- kanalizační šachta
- 256.25 (254.09) — kóta poklopu šachty, kóta dna šachty
- vodovodní přípojka k ČOV
- kabelová podzemní přípojka NN k ČOV

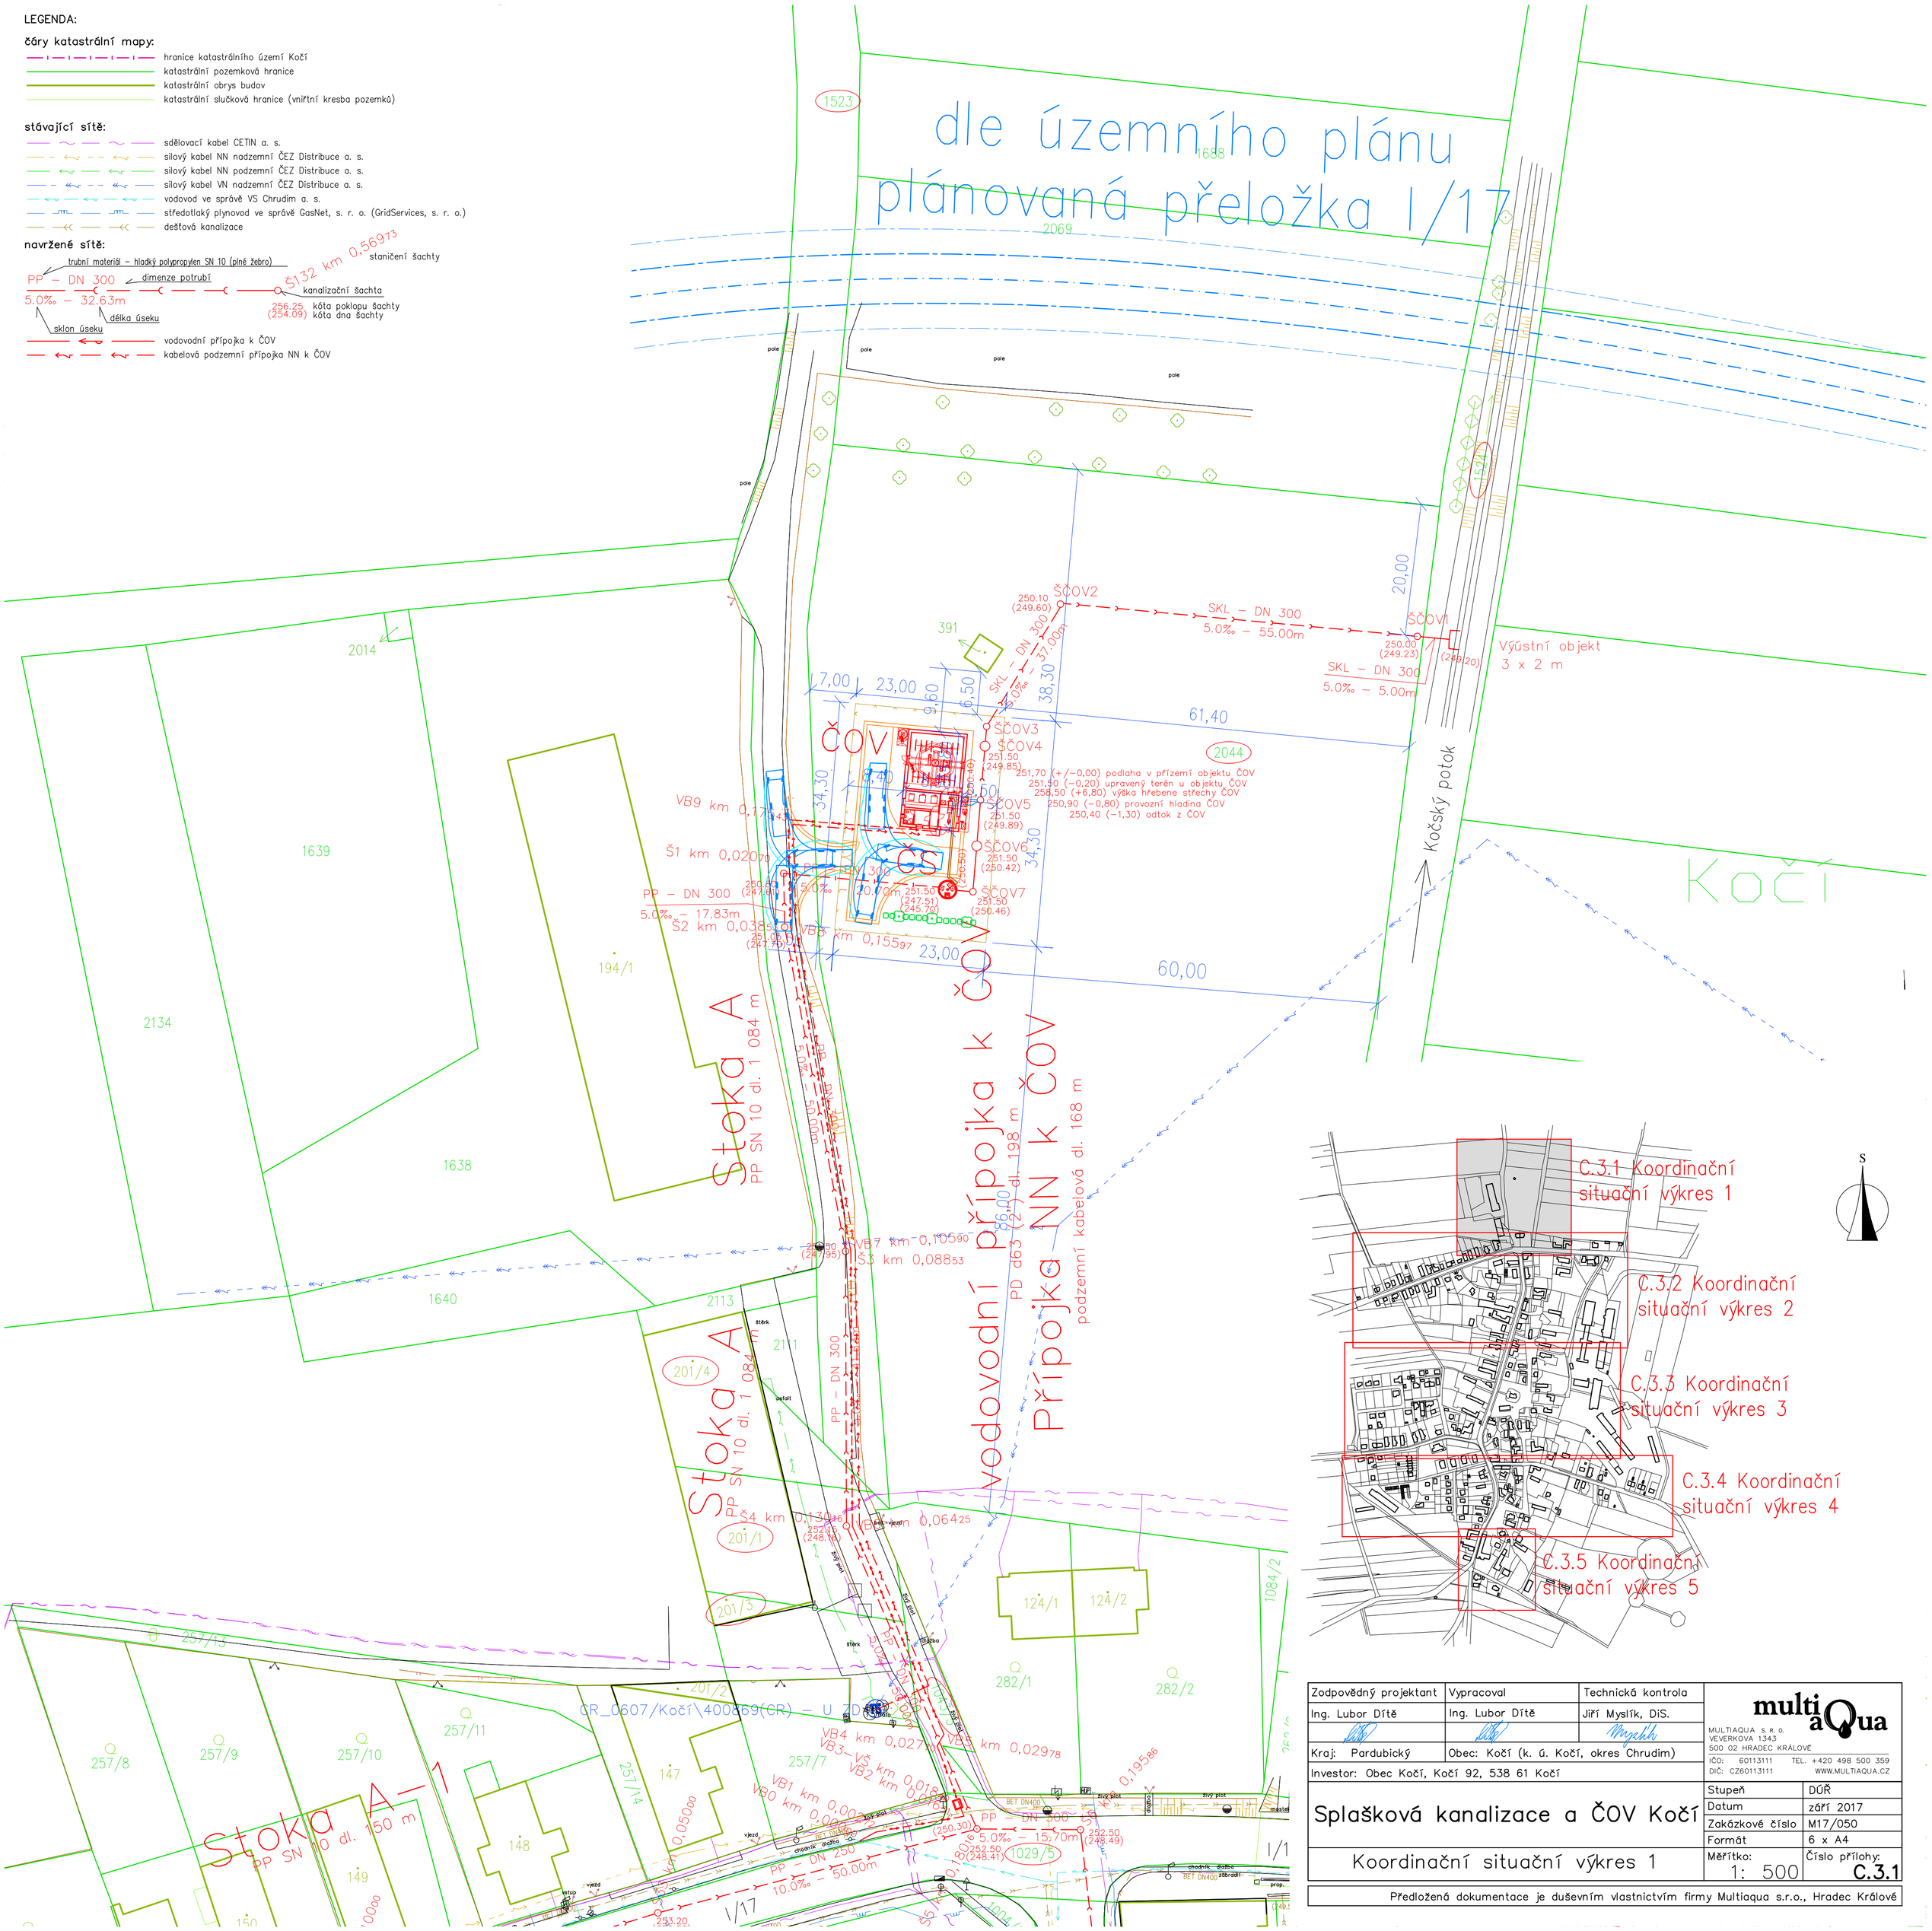

Zodpovědný projektant	Vypracoval	Technická kontrola	multiaQua
Ing. Lubor Dítě	Ing. Lubor Dítě	Jiří Myslík, DiS.	MULTIAQUA s. r. o. VEVERKOVA 1343 500 02 HRADEC KRÁLOVÉ
Kraj: Pardubický	Obec: Kočí (k. ú. Kočí, okres Chrudim)		IČO: 60113111 TEL. +420 498 500 359 DIČ: CZ60113111 WWW.MULTIAQUA.CZ
Investor: Obec Kočí, Kočí 92, 538 61 Kočí			

Splašková kanalizace a ČOV Kočí	Stupeň	DÚŘ
	Datum	září 2017
	Zakázkové číslo	M17/050
	Formát	6 x A4
Koordinační situační výkres 1	Měřítko: 1: 500	Číslo přílohy: C.3.1

Předložená dokumentace je duševním vlastnictvím firmy Multiaqua s.r.o., Hradec Králové