

LEGENDA:

Černý katastrální mapy:

- hranice katastrálního území Kočičí
- katastrální pozemkové hranice
- katastrální obrub budov
- katastrální síťkové hranice (včetně kresba pozemků)

stávající sítě:


- stávající kabel ČETN a. s.
- silový kabel NN nadzemní ČEZ Distribuce a. s.
- silový kabel NN podzemní ČEZ Distribuce a. s.
- silový kabel VN nadzemní ČEZ Distribuce a. s.
- vodovod ve správe VS Chrudim a. s.
- středistický plíživod ve správe GasNet, s. r. o. (GridServices, s. r. o.)
- dešťová kanalizace
- stávající splašková kan. přípojka
- stávající dešťová kan. přípojka

sítě samostatně navržené a povolené v rámci související dílce "Splašková kanalizace a ČOV Kočičí – kanalizaci přípojky":

- projektovaná splašková kanalizaci přípojka
- předřazená dokumentace "Splašková kanalizace a ČOV Kočičí":
- splašková kanalizace


- vodovodní přípojka k ČOV
- kabelová podzemní přípojka NN k ČOV
- úseky k realizaci samostatně v komunikaci I/17
- nově navrženo příjezdové komunikace k ČOV
- nově navrženo středistový krojnice u příjezdové komunikace k ČOV
- nově navrženo osvětlové zpevnění plocha v areálu ČOV
- nově navrženo plocha z betonové dlažby v areálu ČOV
- nově navrženo středistový krojnice v areálu ČOV
- nově navrženo oplocení areálu ČOV
- strom navrženy v areálu ČOV (javor Klein) keť navrženy v areálu (konvinkl van Houttenová)
- pozemky dotčené stádem

dle územního plánu 1688 plánovaná přeložka I/17

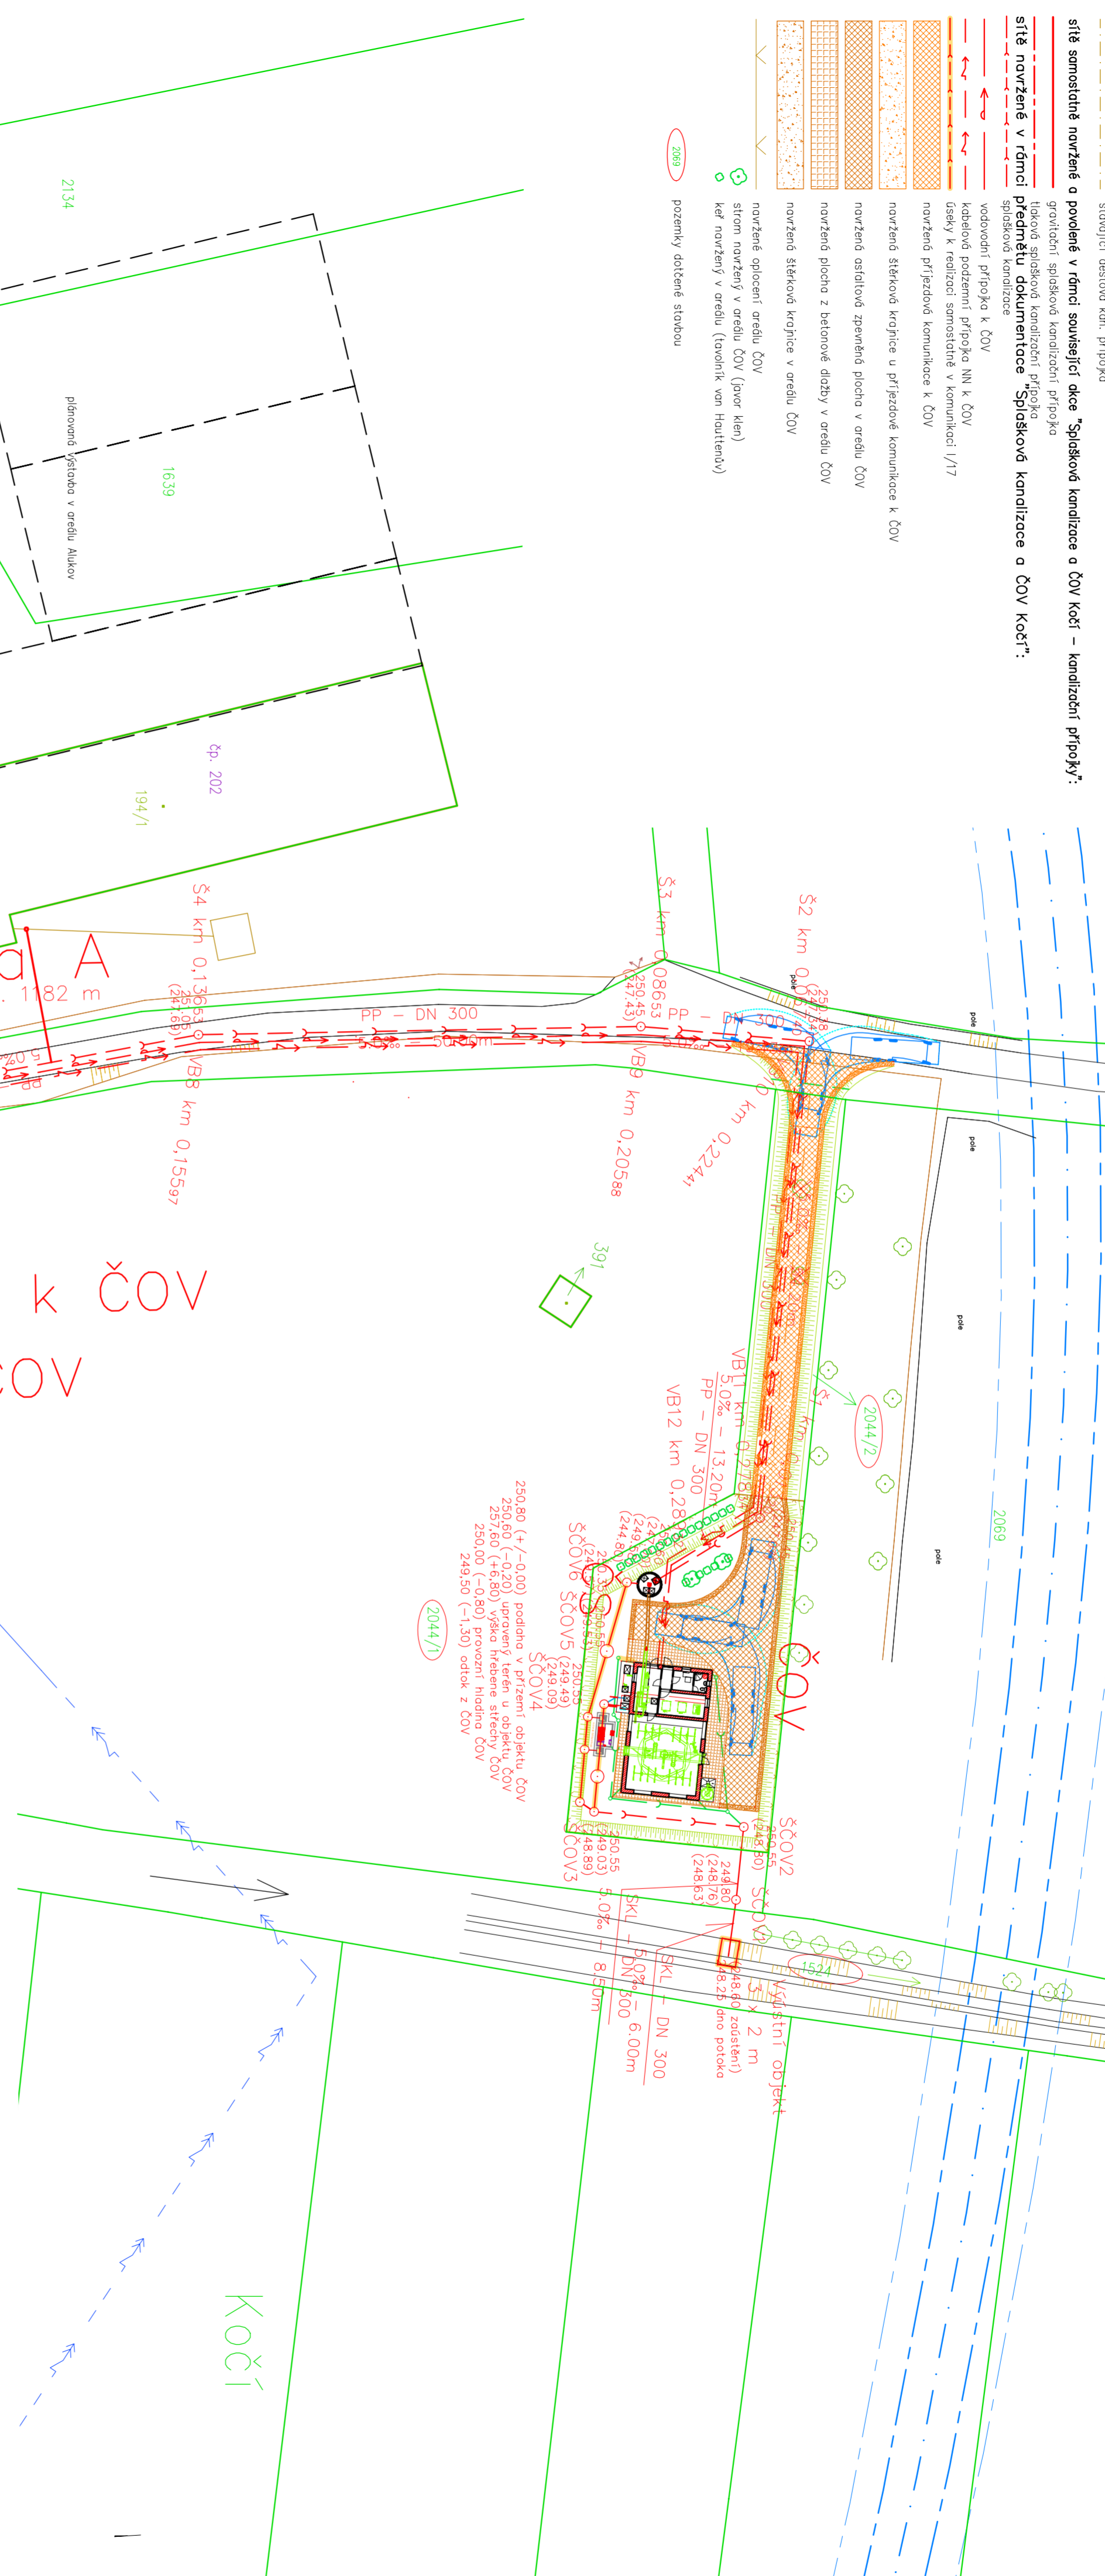

vodovodní přípojka k ČOV
PE d63 (2") dl. 301 m

Přípojka NN k ČOV
podzemní kabelová dl. 264 m

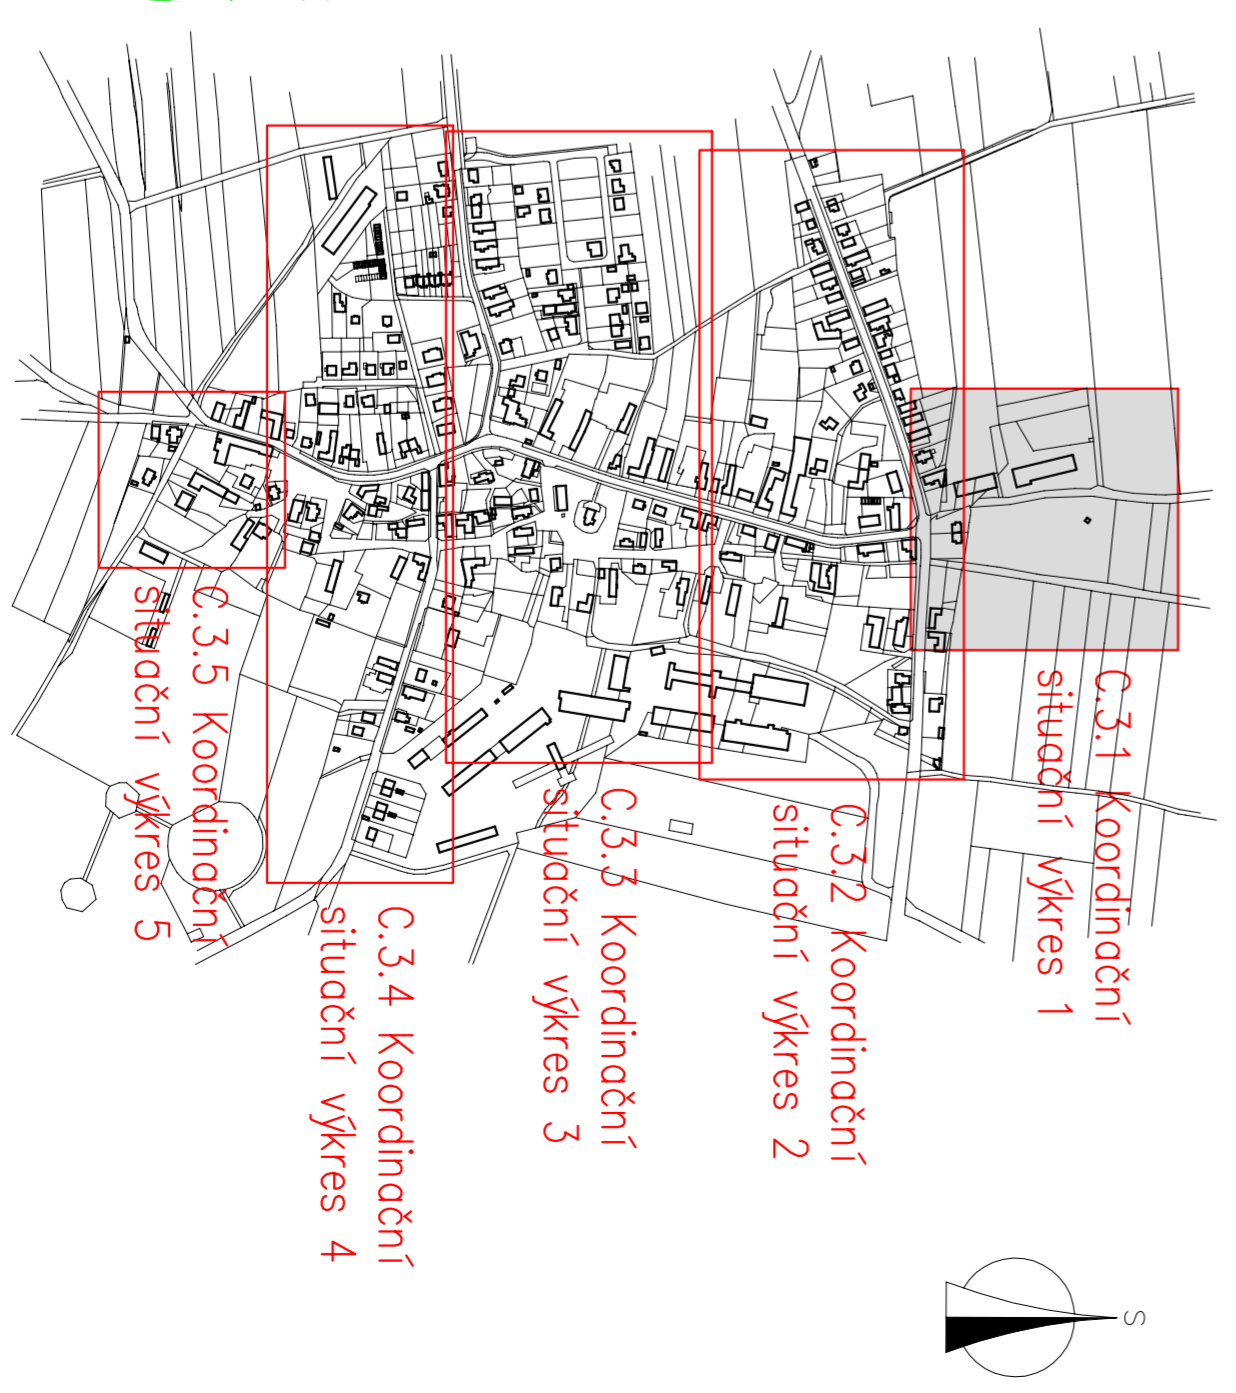

Zodpovědný projektant	Vypracoval	Technická kontrola
Ing. Lubor Dítě	Ing. Lubor Dítě	Jiří Myslík, DIS
Kraj: Pardubický	Obec: Kočičí (k. ú. Kočičí, okres Chrudim)	
Investor: Obec Kočičí, Kočičí 92, 538 61 Kočičí		
Splašková kanalizace a ČOV Kočičí		
Projektová dokumentace pro provádění stavby		
Koordinační situační výkres 1		
Stupeň		
Datum		
Zadávací číslo		
Formát		
Měřítko:		
1: 500		
Číslo přílohy:		
C.3.1		

multi
Qua

MULTIQUA s.r.o.
VĚRNKOVÁ 1343
250 02 BŘEZOVÁ
DIČ. CZ01013111
TEL. WWW.MULTIQUA.CZ

DPS
říjen 2020

6 x A4

Číslo přílohy: C.3.1